



TIPOLOGIA "B e B1"

CAPPELLE schema tipo "B"


Tipologia di intervento attualmente prevista nel P.R.C. approvata con delibera di Consiglio n° 11 del 02 - 02 - 2002

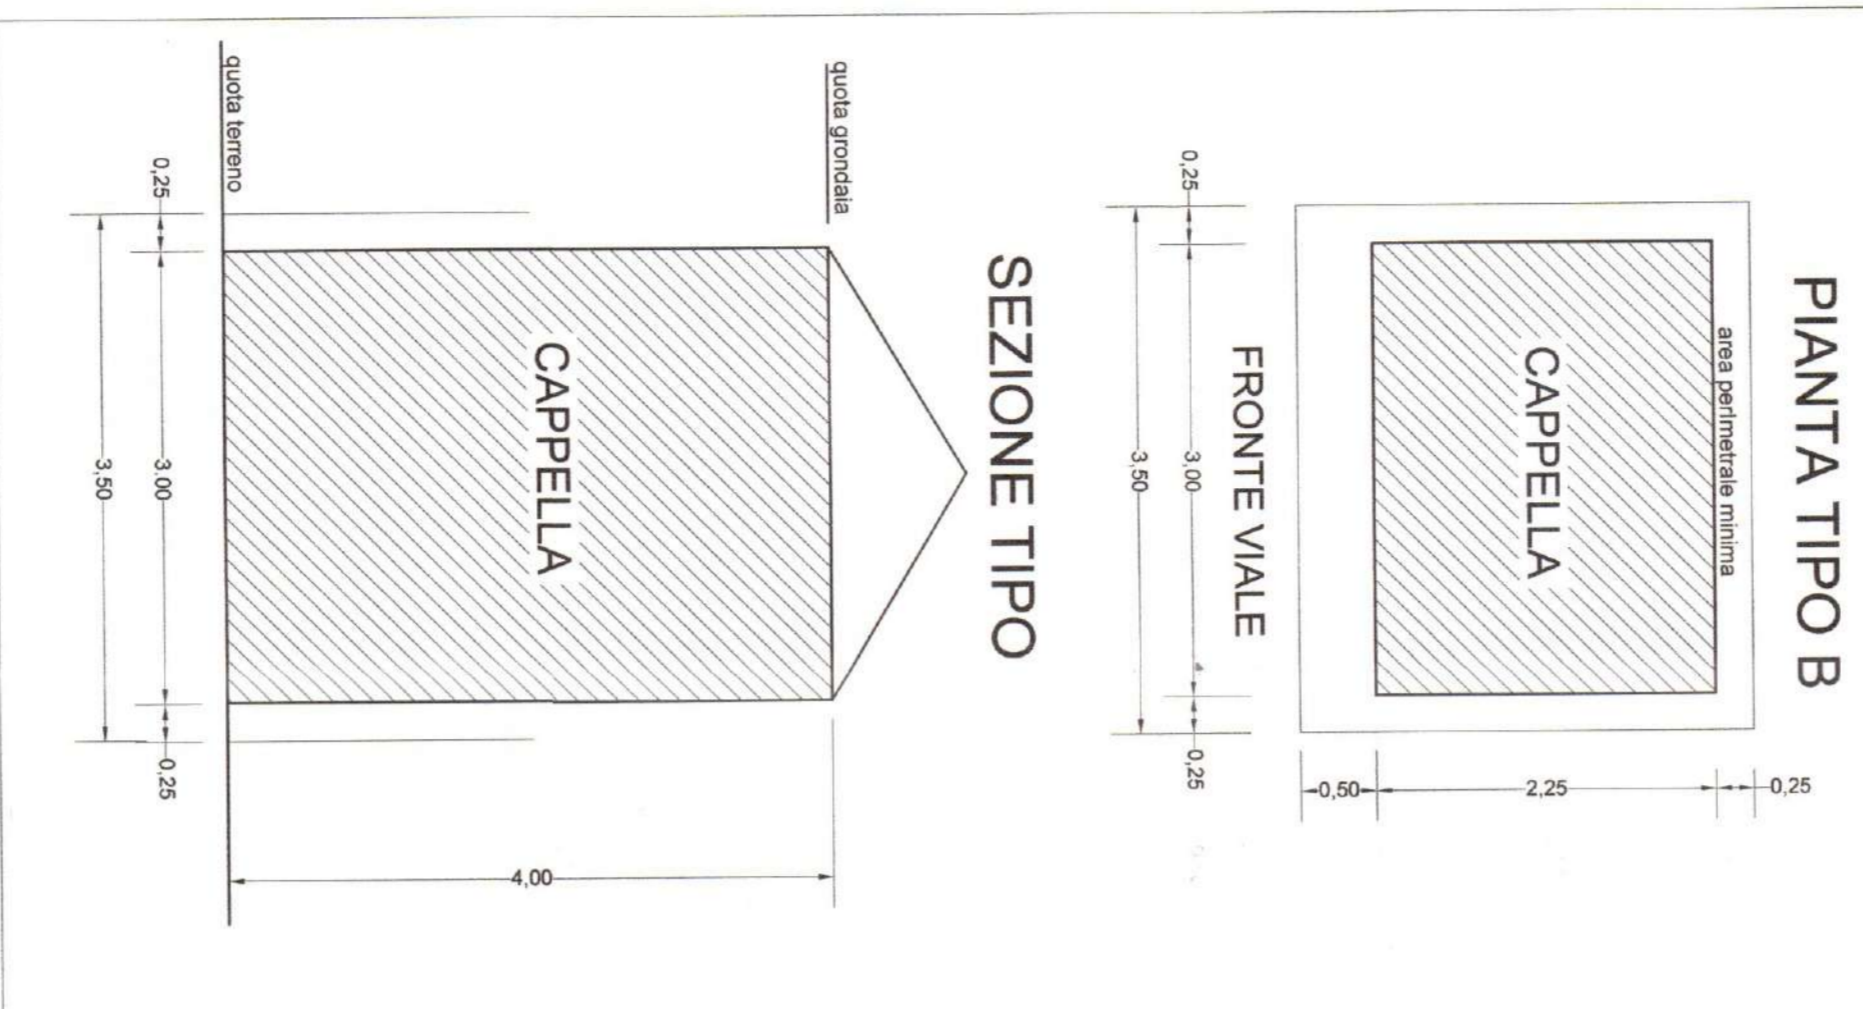


Tipologia di intervento modificata con delibera commissariale n° 52/Comm del 06 - 05 -2008

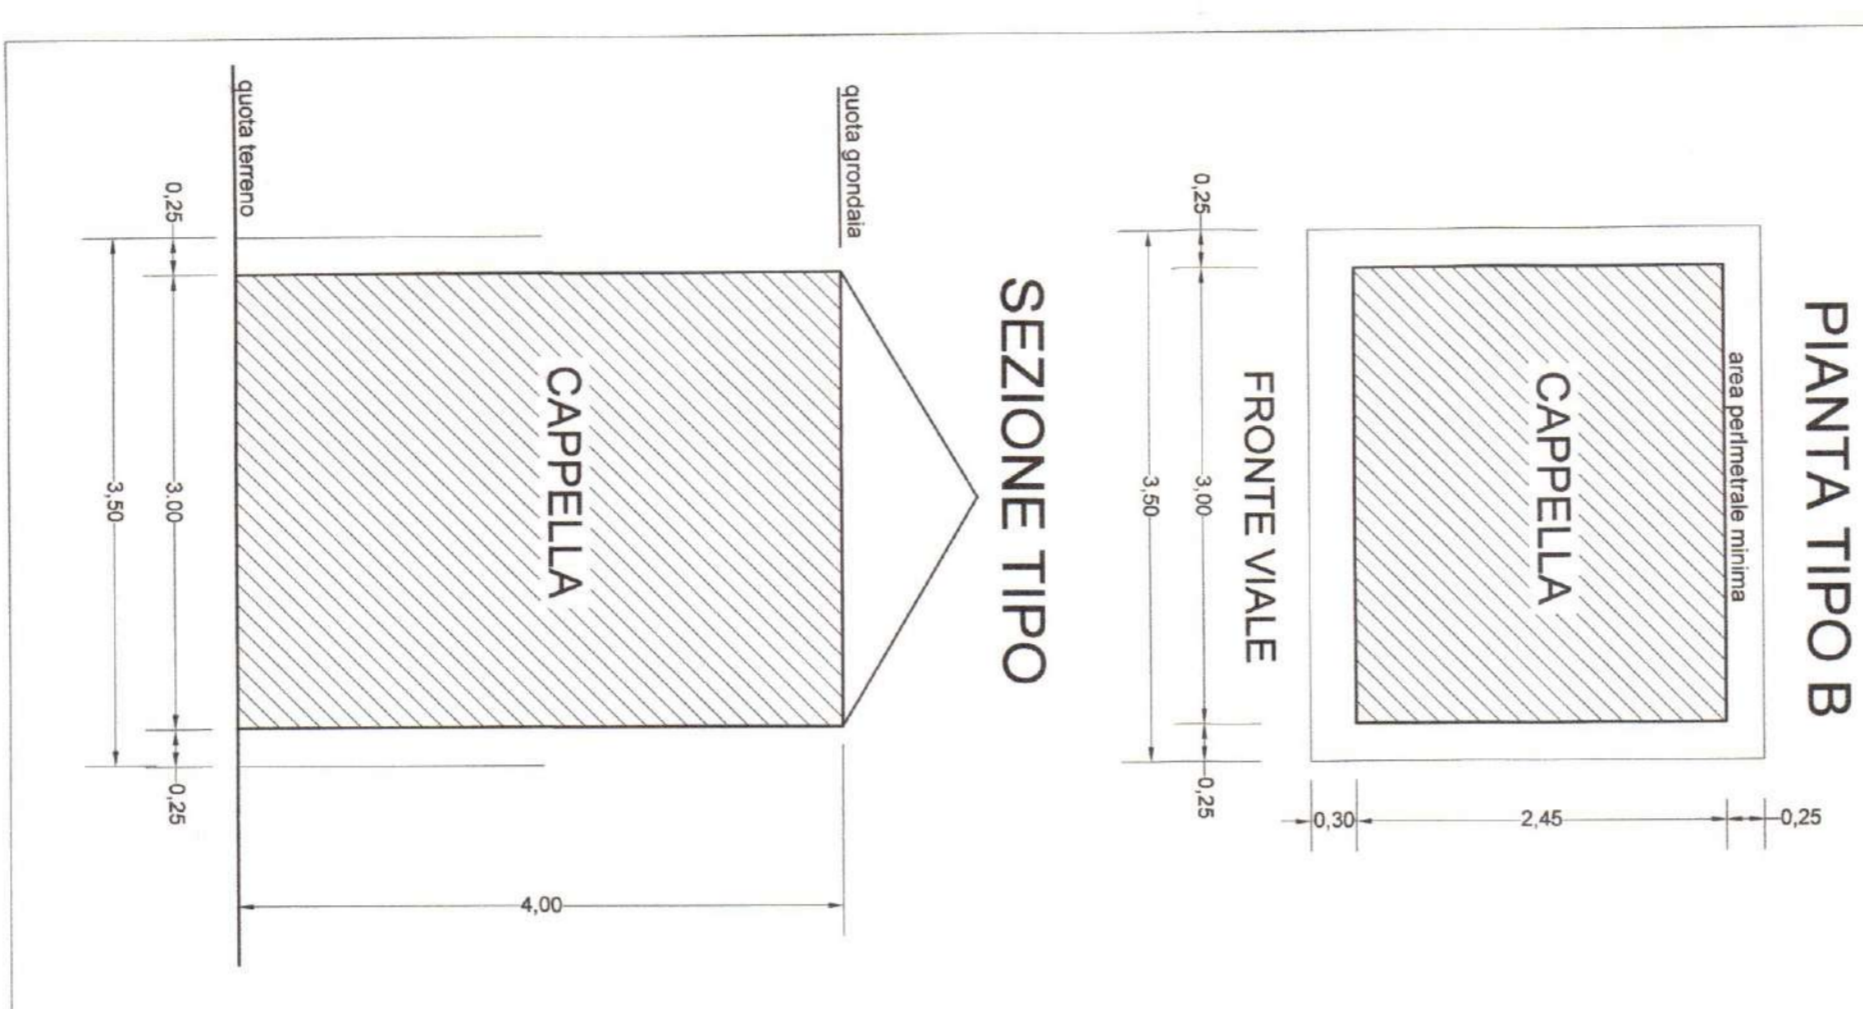



Tipologia di intervento attualmente prevista nel P.R.C. approvata con delibera di Consiglio n° 11 del 02 - 02 - 2002

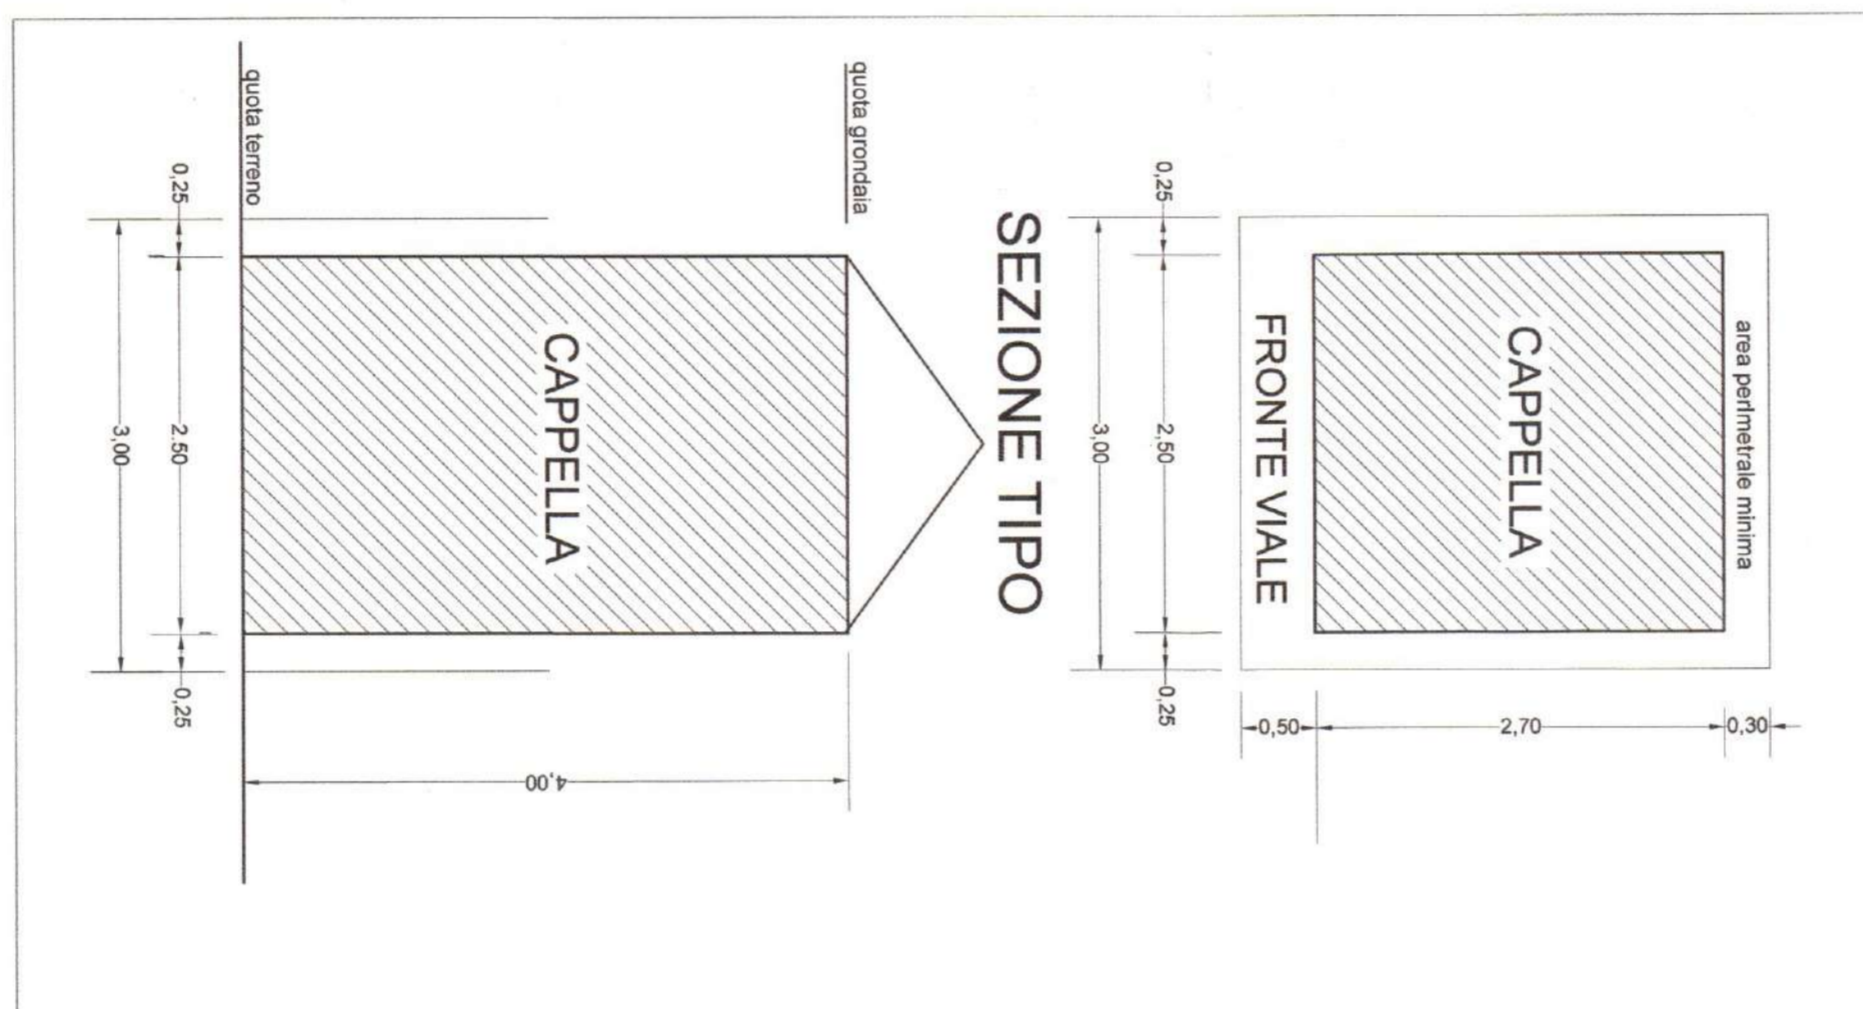

Tipologia di intervento modificata con delibera commissariale n° 52/Comm del 06 - 05 -2008

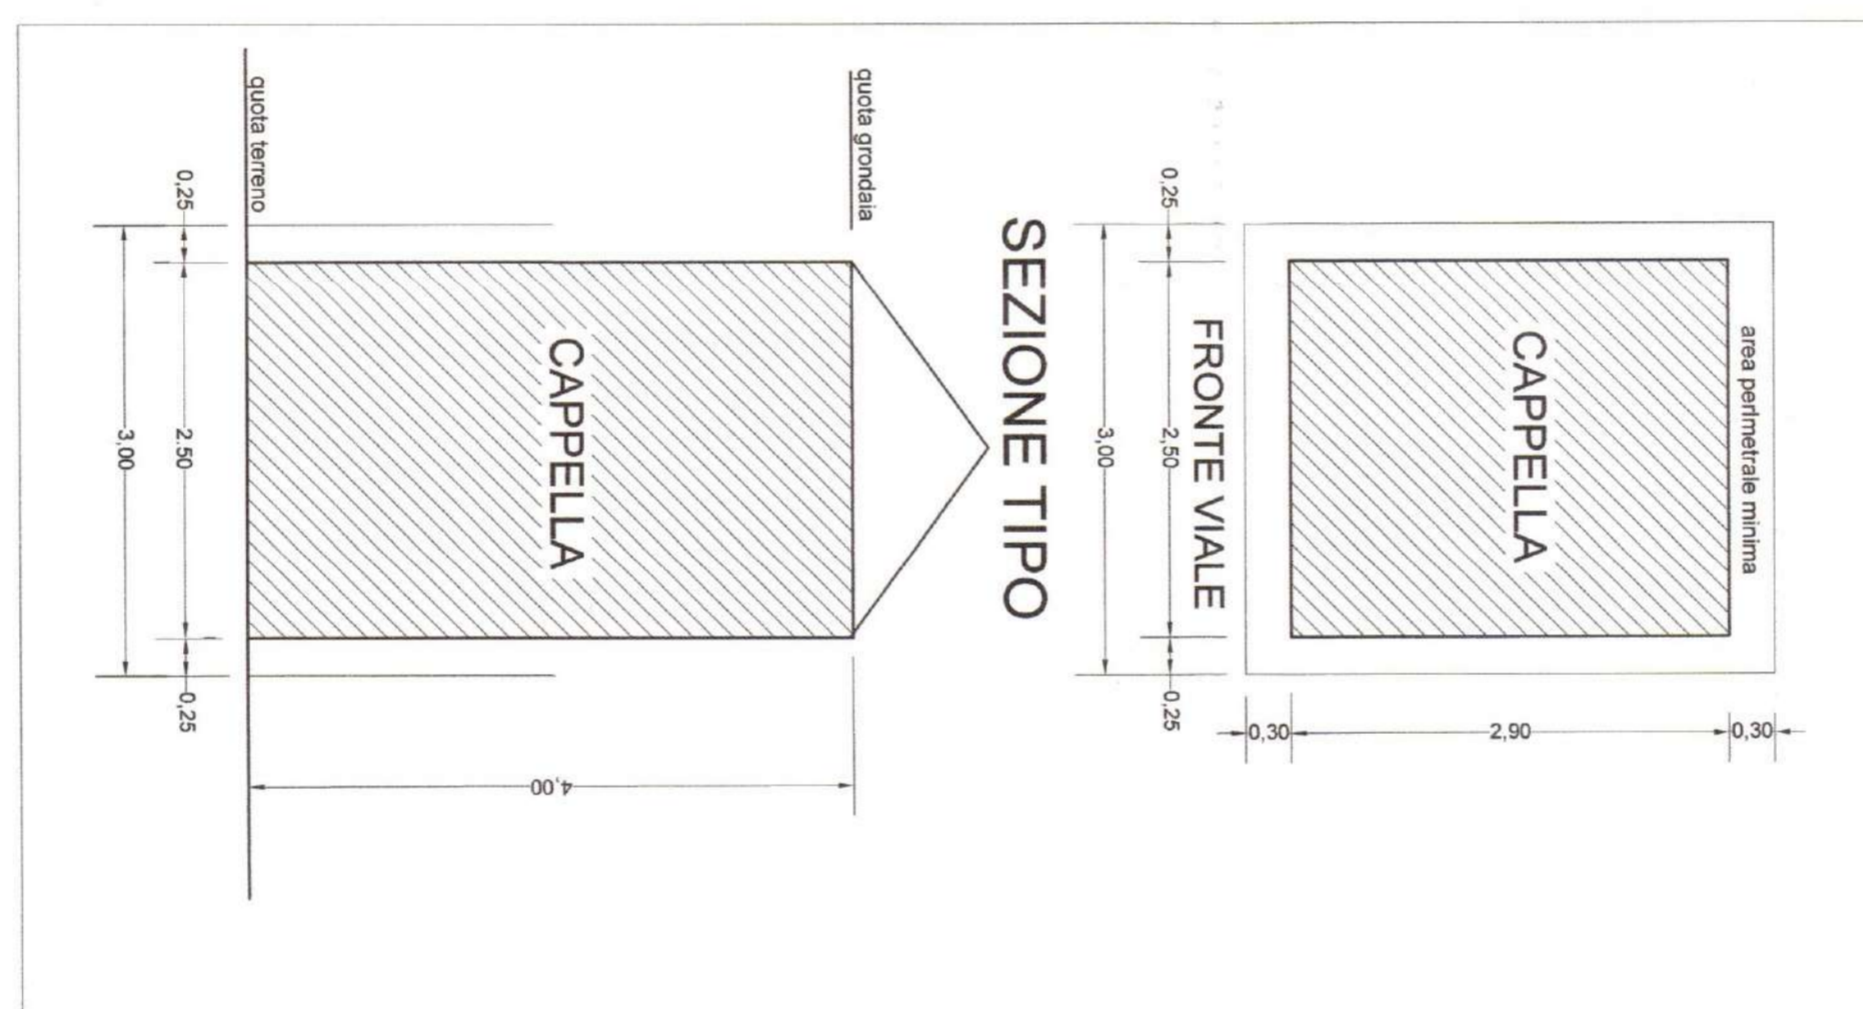

Proposta di intervento da sostituire alle precedenti e da approvare quale modifica del P.R.C. maggior superficie del lotto mq. 1.225 maggior superficie coperta mq. 1,465

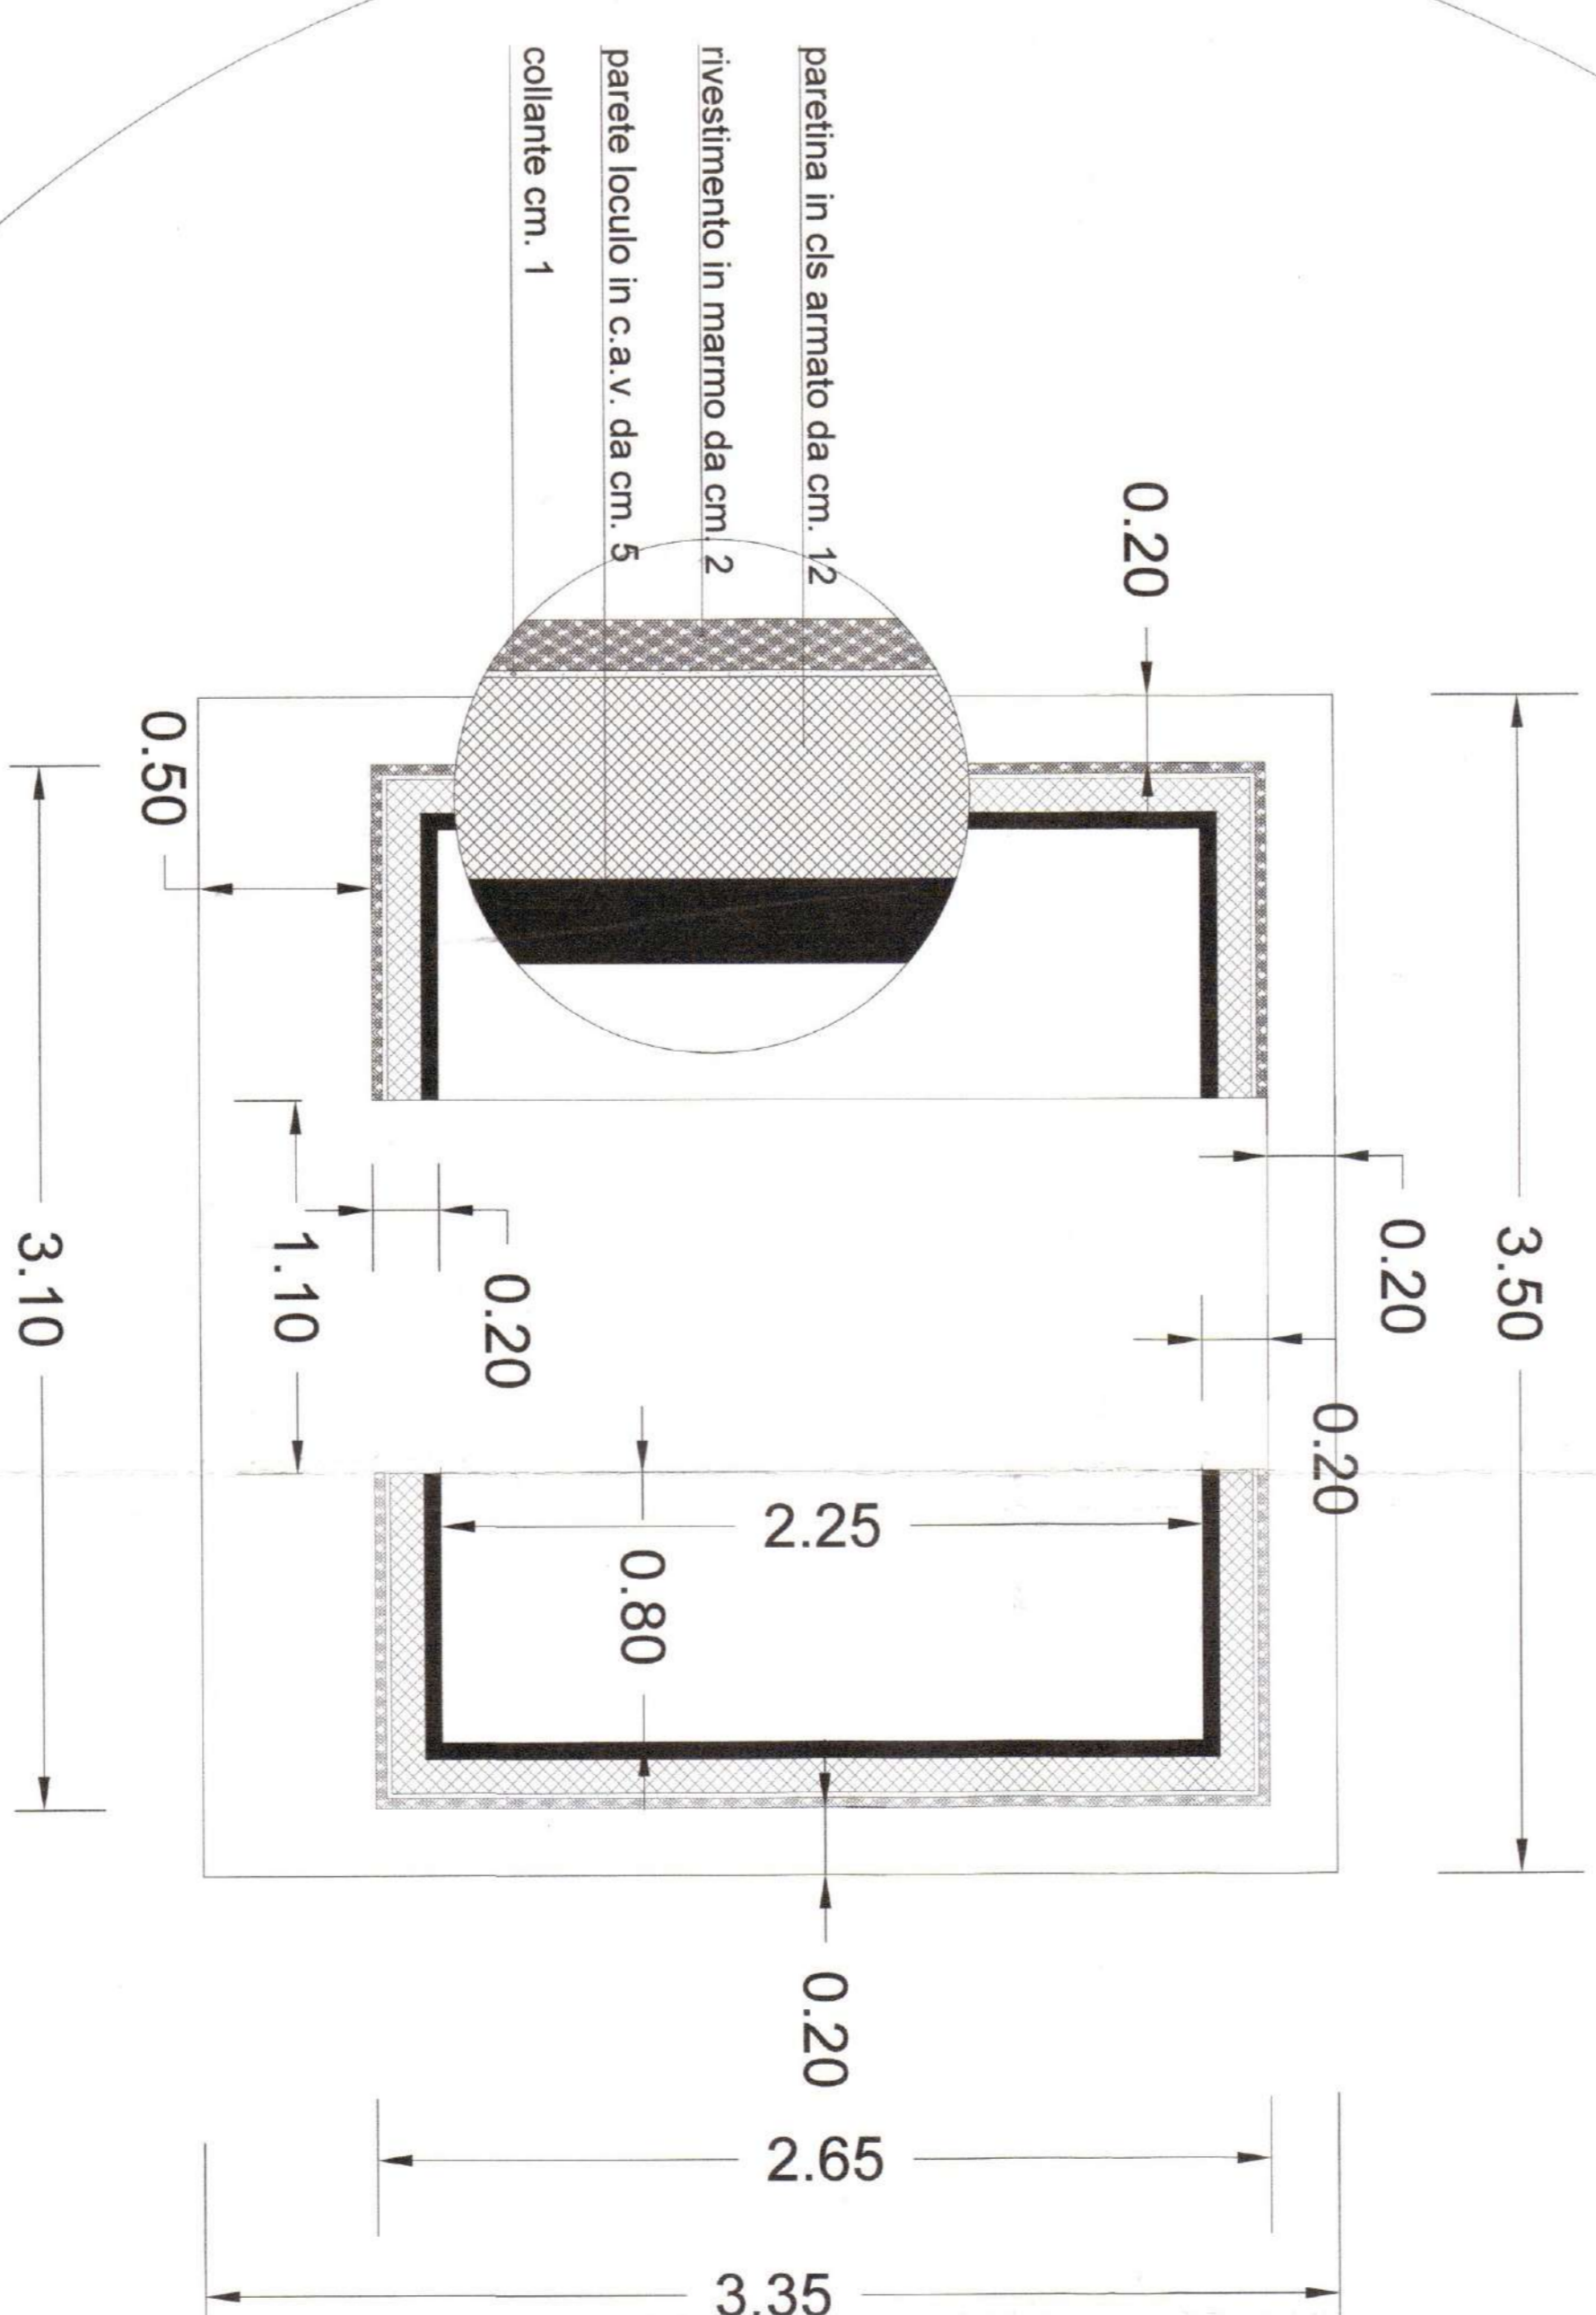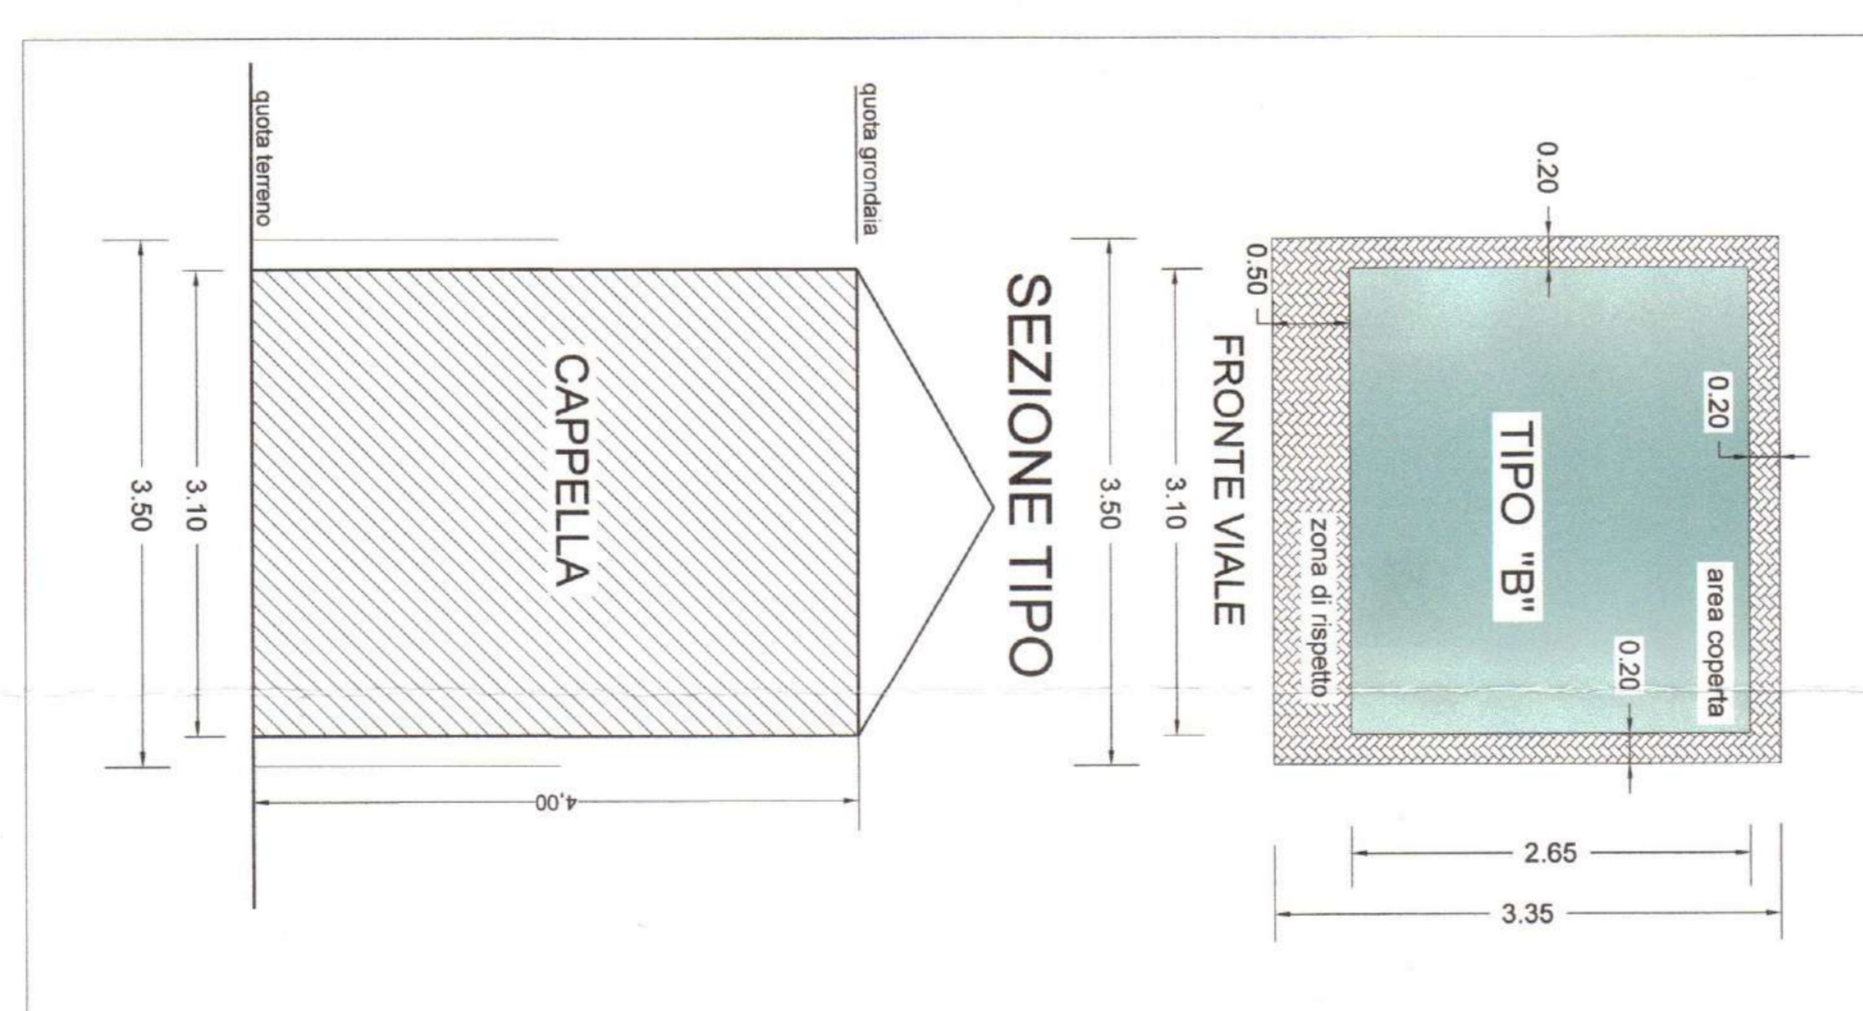

Responsabile Ufficio del Progettamento: Dott. Prof. Gerardo COSSOLA
 Coordinatore in fase di progetto: dott. Arch. Giovanni MANCINI
 Progetto: Genio. **LUIGI DI COSTANZO**
 Arch. **GIUSEPPE MARIANO**
 Arch. **PIETRO MARINO**
 Arch. **PIETRO MARINO**

COMUNE di **POZZUOLI**
VARIANTE
AL PIANO REGOLATORE CIMITERIALE
 PIANO REGOLATORE CIMITERIALE APPROVATO
 CON DELIBERA DI CONSIGLIO N° 11 DEL 15/02/2002

STATO DI PROGETTO
 Lotto gentilizio - Tipo B

TAVOLA
11
 DATA: Dicembre 2011
 ADOGNAMENTO: Marzo 2012
 RAVVANTO: 1:500